

46/13

46/11

46/2

10/9

10/6

79

32.610.400



B-Plan Nr.6 Auszug Festsetzung:

GE	II
GRZ 0,7	GFZ 0,8
	o
FH max. 10,00m	

Bauplatzdaten:

Gemeinde: Alt-Mölln
 Gemarkung: Alt-Mölln
 Flur: 4
 Flurstück: 46/11
 Flächengröße Baugrundstück: 1.726qm

Legende:

- Grundstücksgrenze
- Mindestabstandsflächen
- Baufenster
- Baugrenzen
- Gebäudeaußenwand
- Höhenlinien
- Schmutzwasserleitung
- Erhalt Bäume u. Sträucher einschl. Nachpfl.

Plangrundlagen:

- Auszug Liegenschaftskataster v. 17.09.2019



Index	Datum	Änderung

Bauvorhaben:

17-423 - Anbau einer Lagerhalle,
 Stecknitztal 6
 23881 Alt-Mölln

Bauherr:

Joachim Wald
 Schmilauer Str. 12
 23879 Mölln

BAUWERK
 ARCHITECTEN UND INGENIEURE
 AM MARKT 1 23879 MOELLN WWW.BAUWERK-MOELLN.DE
 TEL. 04542-854080 FAX: -854089 MAIL: BUERO@IHNS.DE

Bauantrag

Lageplan Bauantrag

Projektnummer:	17-423	Datum:	25.09.2019
Plannummer:	BA-06	Maßstab:	1:500
Dateiname:	Bauantrag 08 -Lagerhalle neu.pln	Blattgröße:	A 3

Der Bauherr:

Der Architekt:



Index	Datum	Änderung

Der Bauherr: _____ **Der Architekt:** _____

Bauvorhaben:
 17-423 - Anbau einer Lagerhalle
 Stecknitztal 6
 23881 Alt-Mölln

Bauherr:
 Joachim Wald
 Schmilauer Str. 12
 23879 Mölln

Bauantrag			
Perspektive 5			
Projektnummer:	17-423	Datum:	25.09.2019
Plannummer:	EN-13	Maßstab:	1:100
Dateiname:	Bauantrag_08 -Lagerhalle neu.pln	Blattgröße:	A 3




Index	Datum	Änderung

Der Bauherr: _____ **Der Architekt:** _____

Bauvorhaben:
 17-423 - Anbau einer Lagerhalle
 Stecknitztal 6
 23881 Alt-Mölln

Bauherr:
 Joachim Wald
 Schmilauer Str. 12
 23879 Mölln

Bauantrag			
Perspektive 4			
Projektnummer:	17-423	Datum:	25.09.2019
Plannummer:	EN-12	Maßstab:	1:100
Dateiname:	Bauantrag 08 -Lagerhalle neu.pln	Blattgröße:	A 3

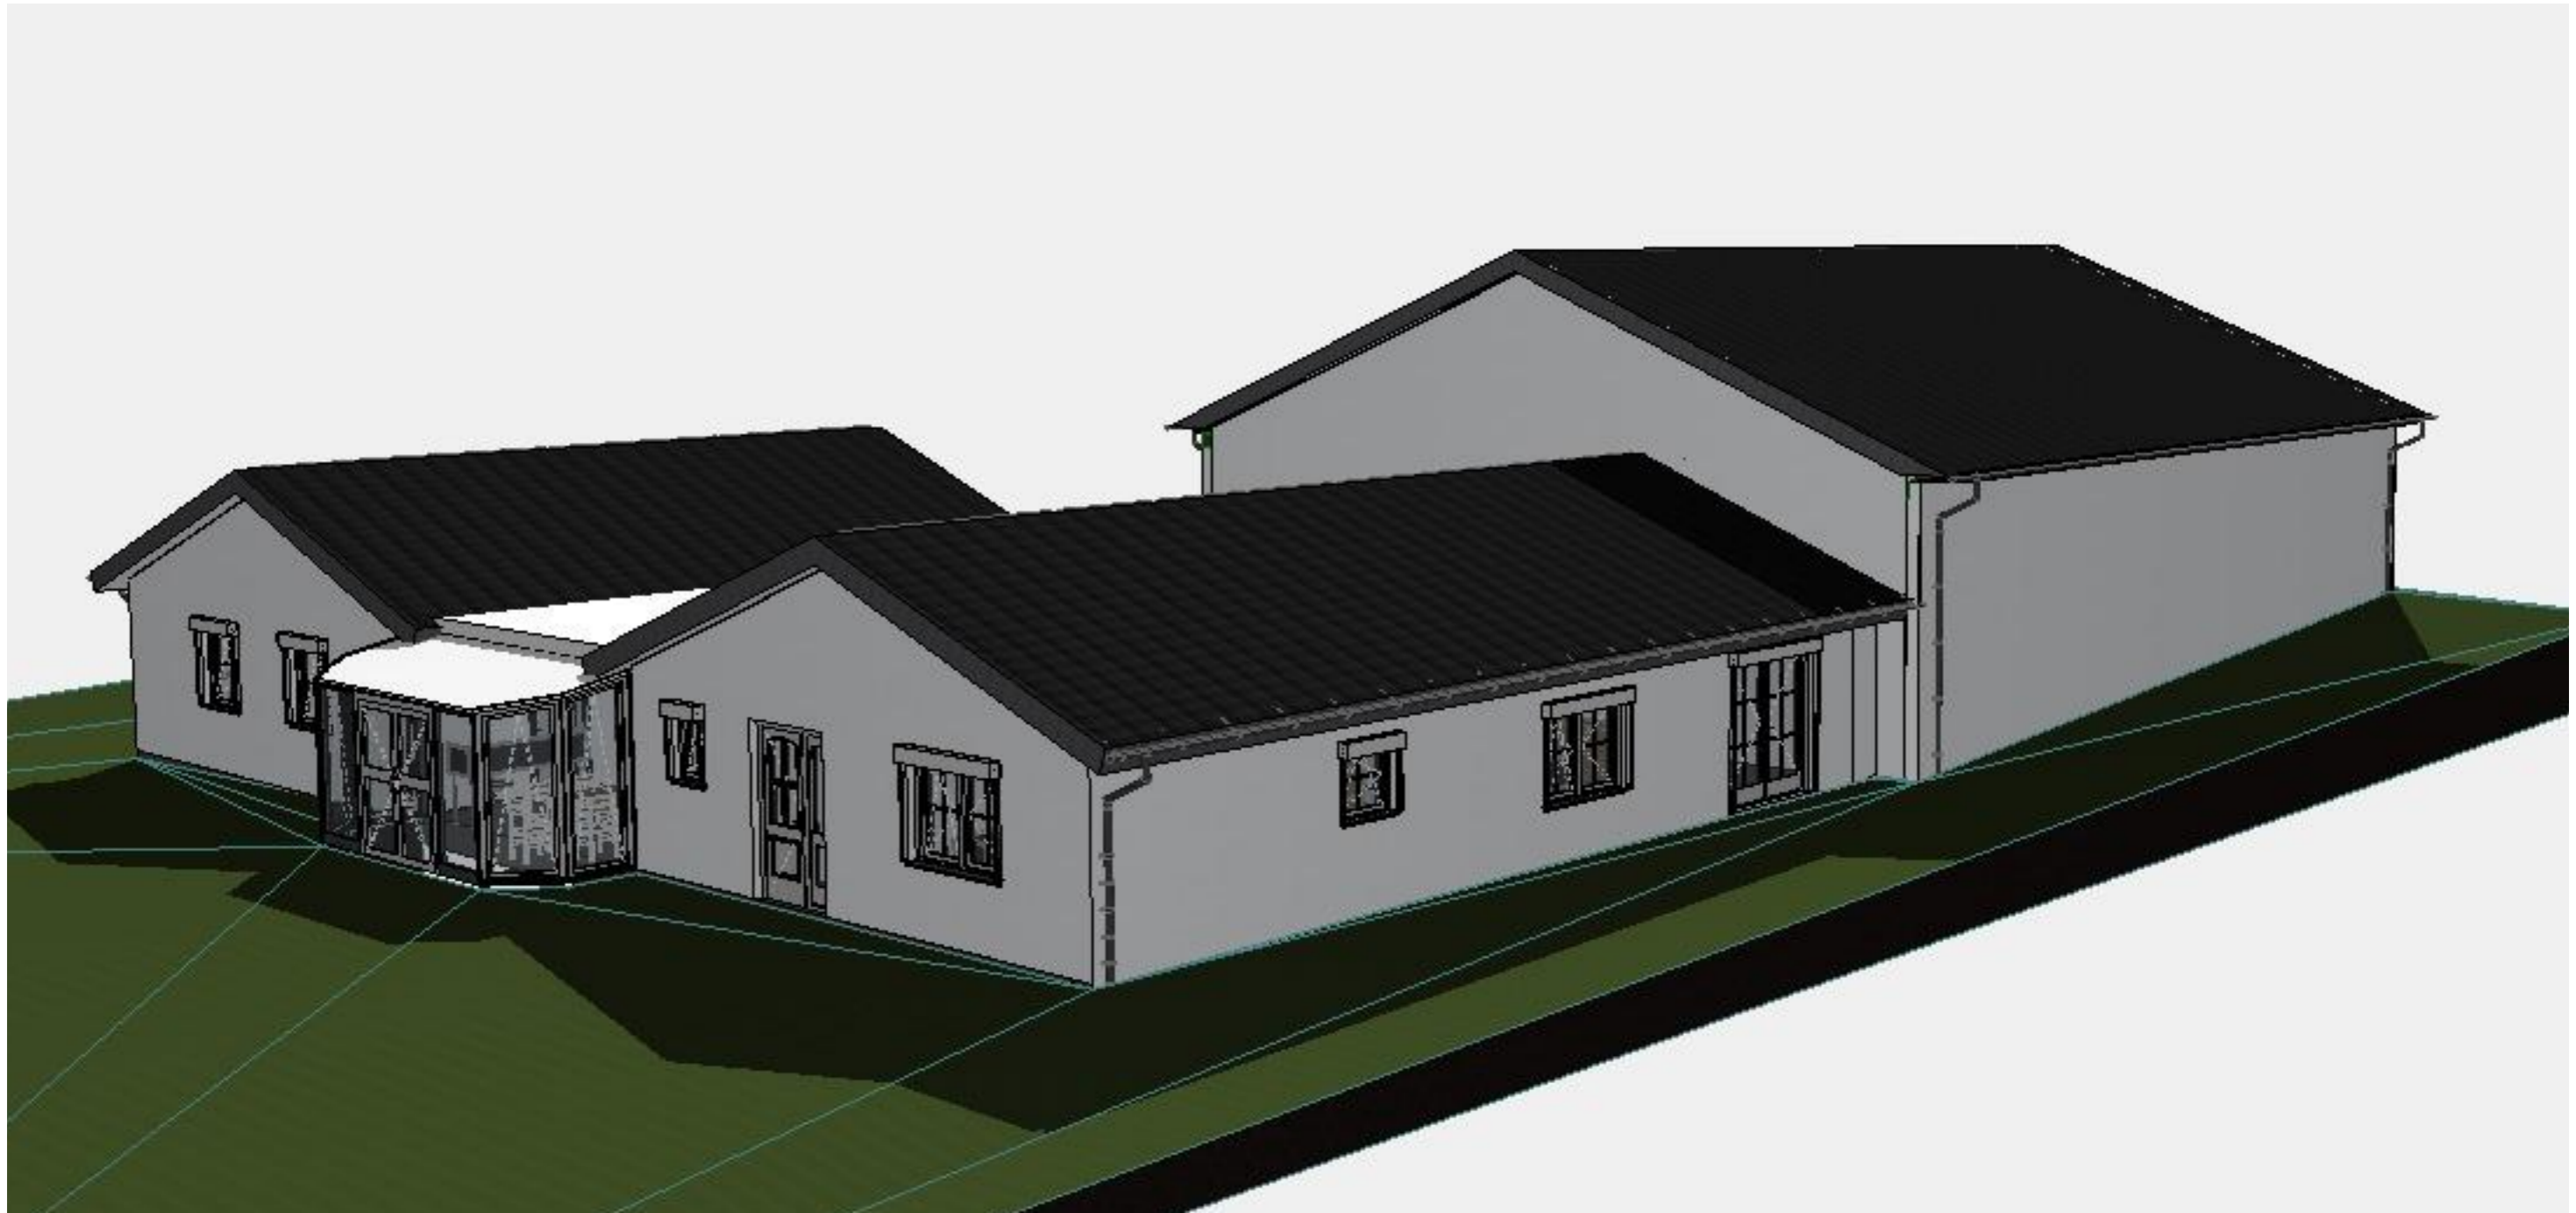

BAUWERK
ARCHITEKTEN UND INGENIEURE
AM MARKT 1 23879 MOELLN WWW.BAUWERK-MOELLN.DE
TEL. 04542-854080 FAX: -854089 MAIL: BUERO@IHNS.DE

Index	Datum	Änderung

Der Bauherr: **Der Architekt:**

Bauvorhaben:
17-423 - Anbau einer Lagerhalle
Stecknitztal 6
23881 Alt-Mölln

Bauherr:
Joachim Wald
Schmilauer Str. 12
23879 Mölln

Bauantrag

Perspektive 6

Projektnummer:	17-423	Datum:	25.09.2019	
Plannummer:	EN-14	Maßstab:	1:100	
Dateiname:	Bauantrag 08 -Lagerhalle neu.pln		Blattgröße:	A 3